


# TRAFO DİREĞİ

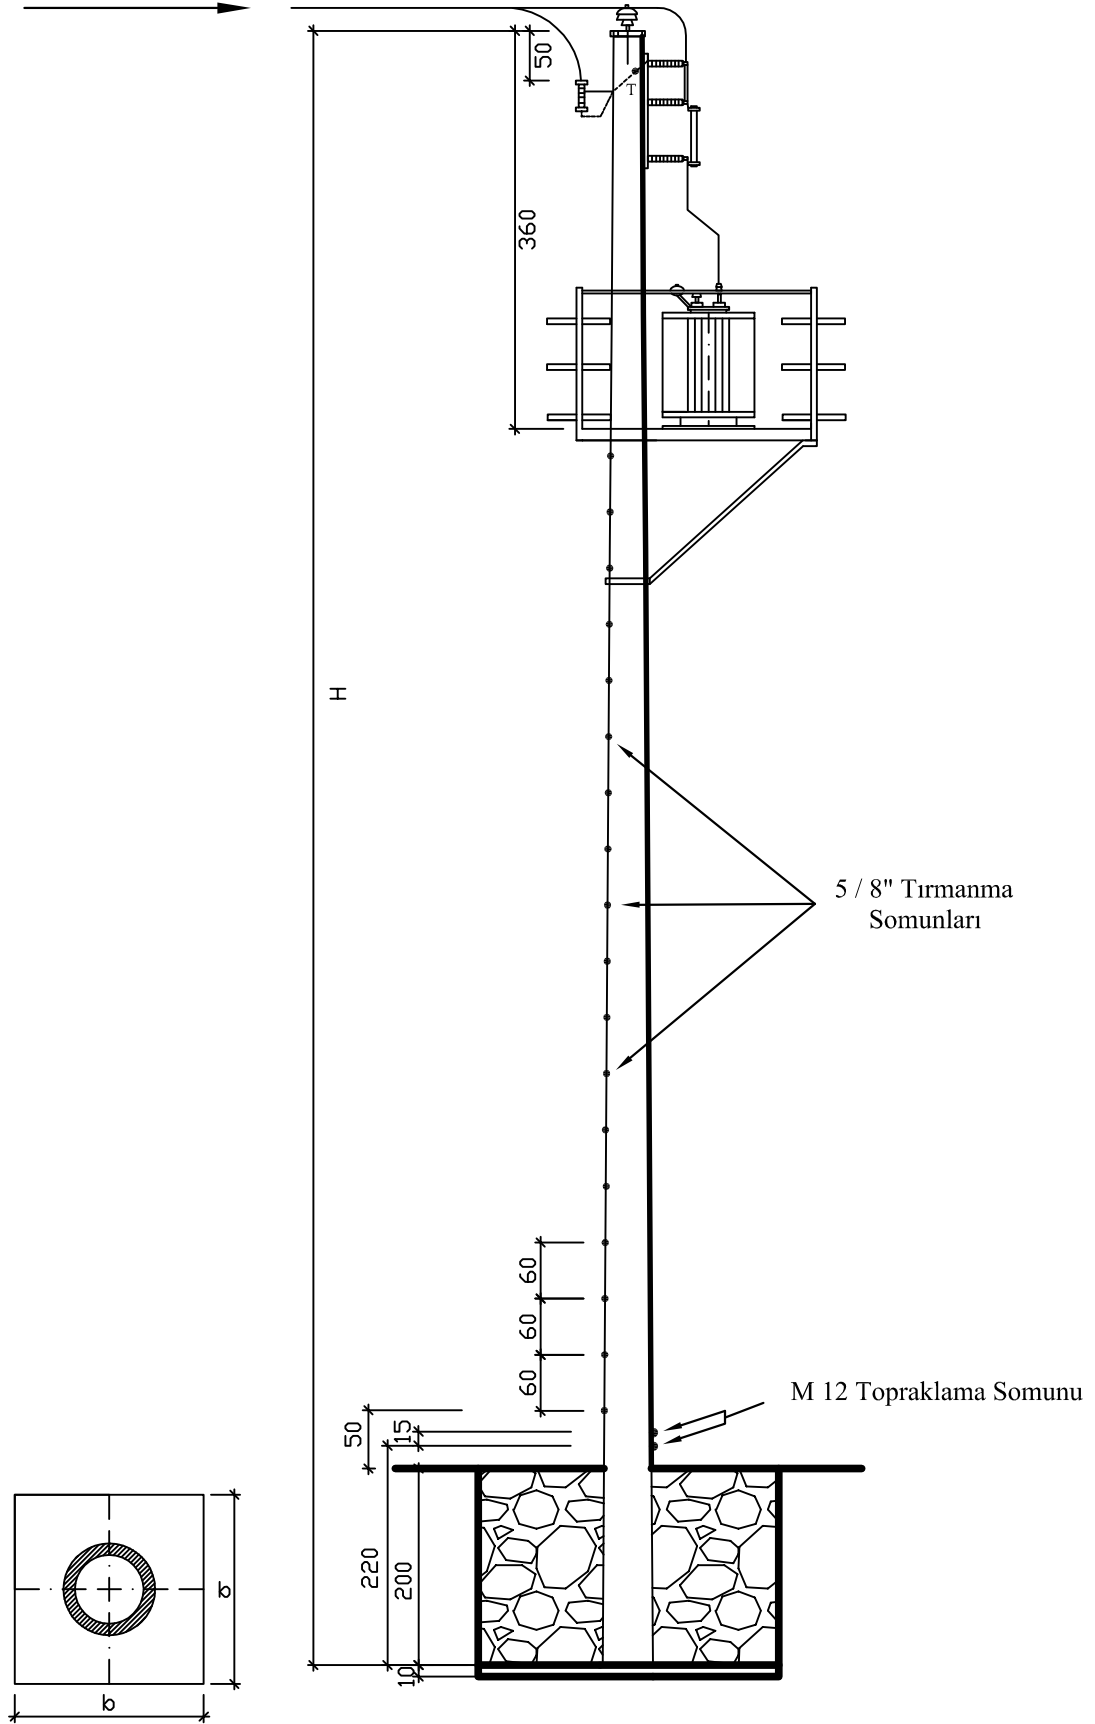

T = M 12 Topraklama Somunu  
(Ölçüler cm' dir.)