



BLOK TEMEL DETAYI

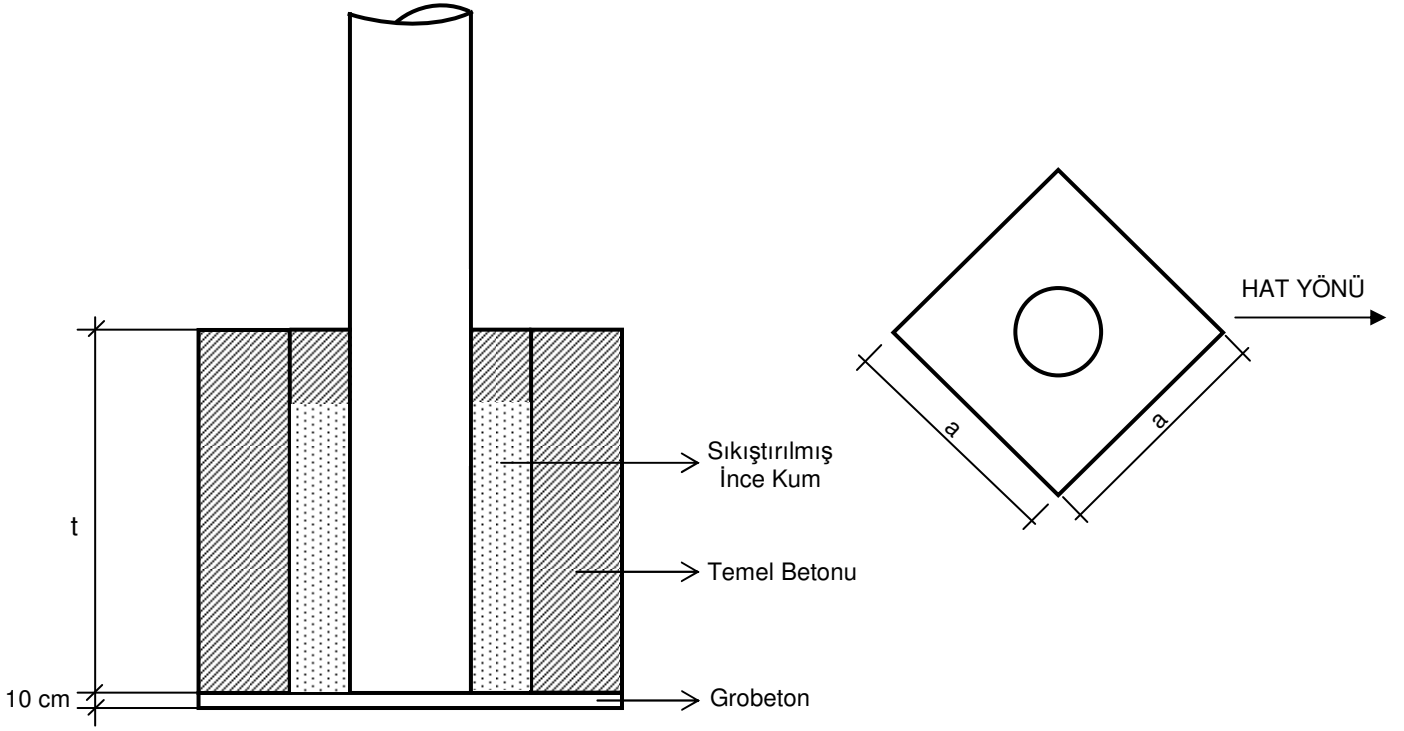

KADEMELİ TEMEL DETAYI

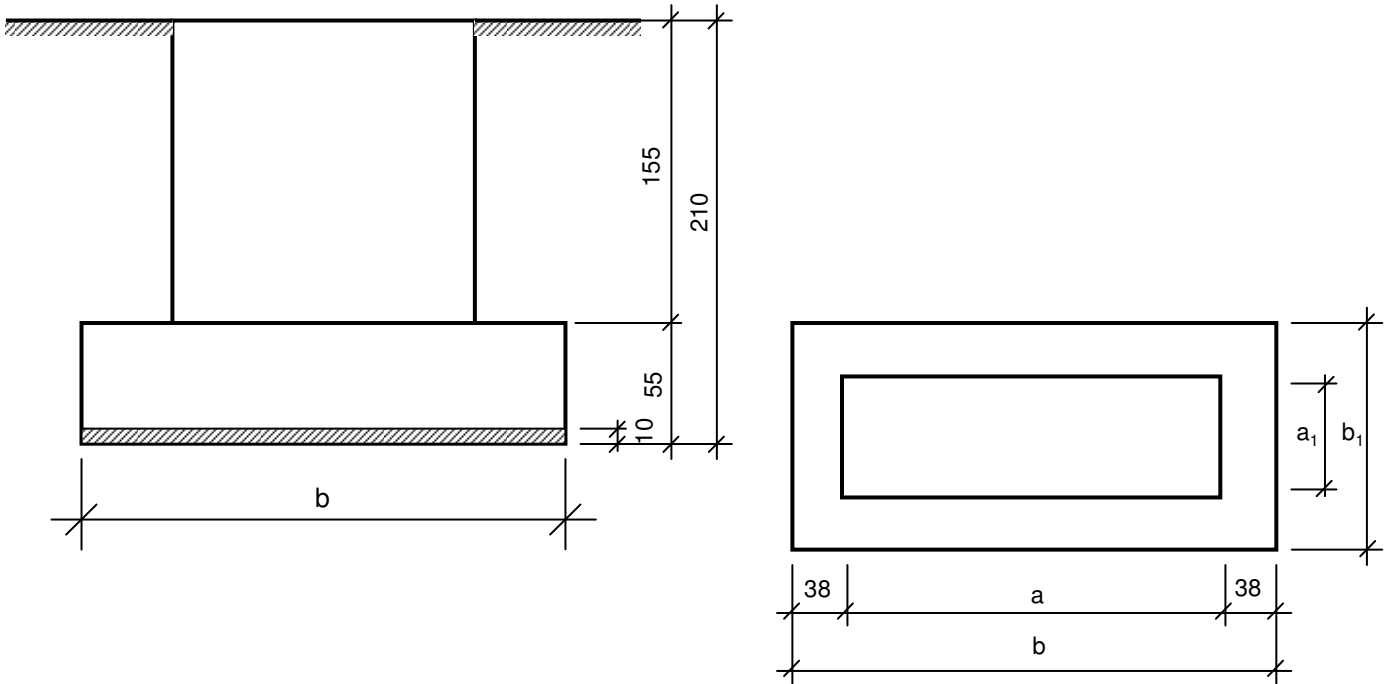

(Ölçüler cm' dir.)